



메쉬 출입문 KD-MESHD 1860D

H:2400XW:6000


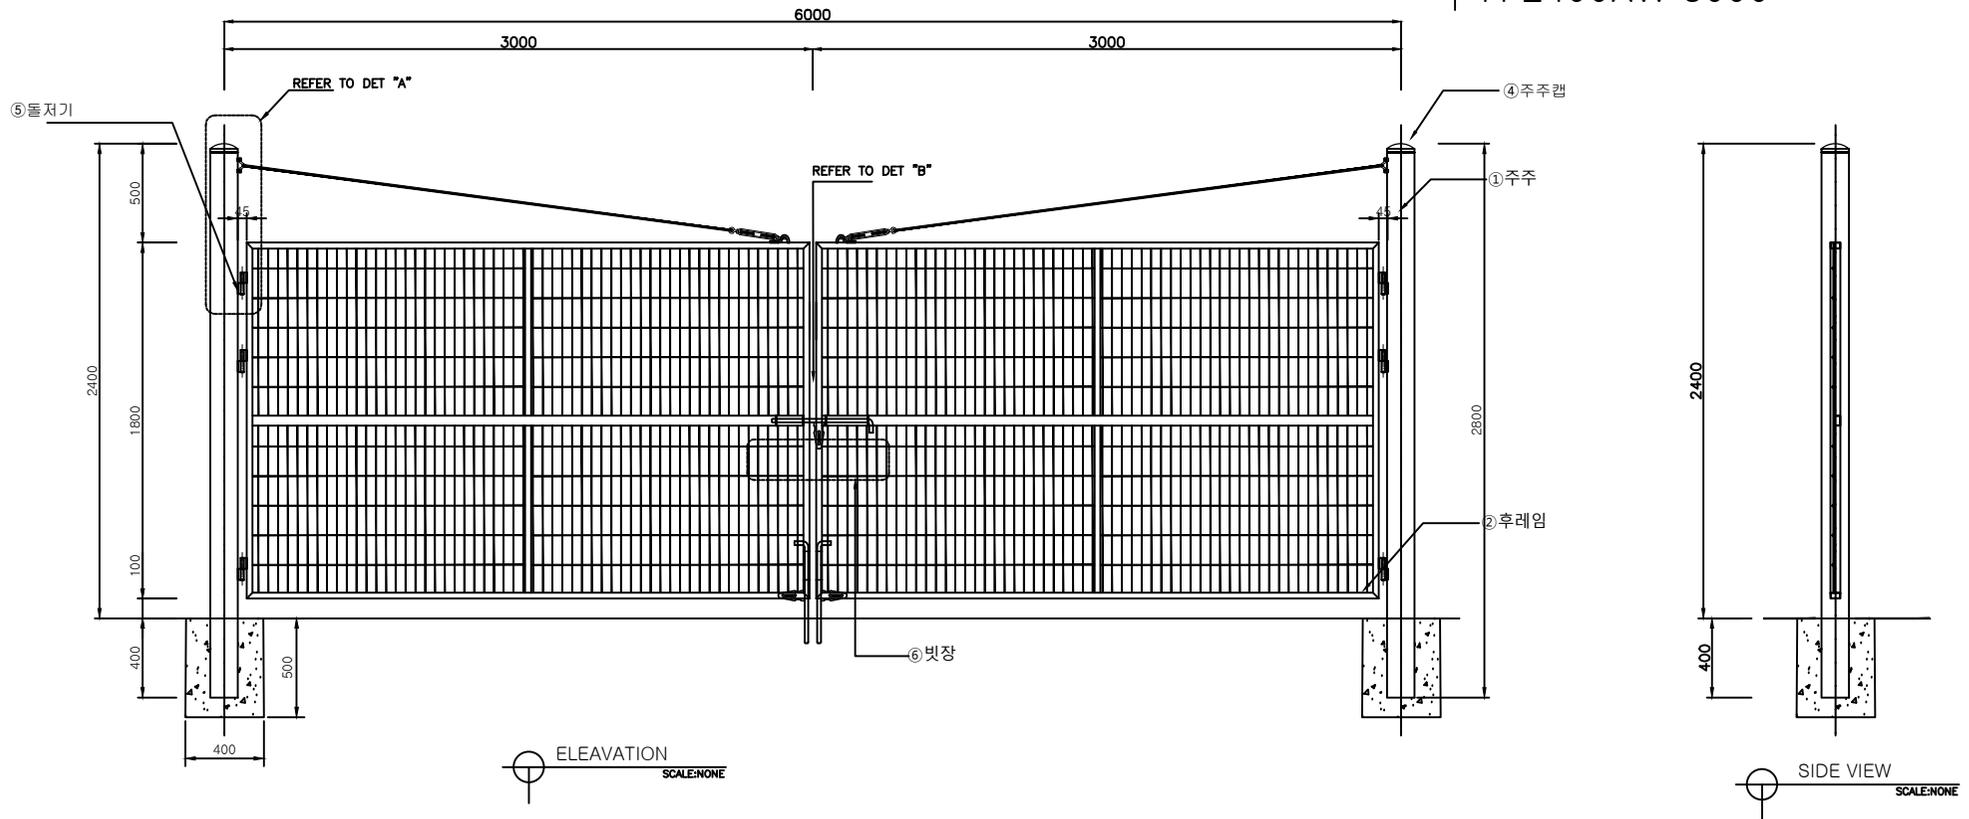


ELEVATION
SCALE: NONE

SIDE VIEW
SCALE: NONE

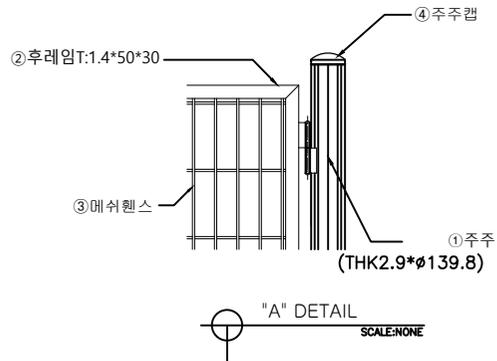

"A" DETAIL
SCALE: NONE

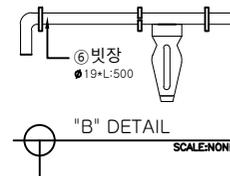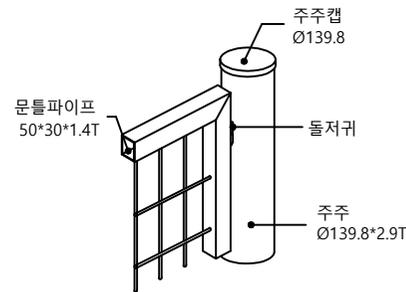

"B" DETAIL
SCALE: NONE

재 료 표				H2.4 x W6.0
품 명	규 격	단 위	수 량	비 고
주주	φ139.8x2.9T	M	5.6	KSD3566/SGT275 분체도장
후레임	50x30x1.4T	M	29.0	KSD3566/SGT275 분체도장
메쉬웬스	φ5x50x150	M2	11.0	KSD7011/SWMSG-2 분체도장
주주캡	φ139.8	EA	2.0	분체도장
돌저기	6"	SET	6.0	분체도장
빗장	φ19x500L	SET	4.0	분체도장
턴버클		SET	2.0	분체도장

현장여건에 따라 양가, 코아형으로 변경될 수 있으며, 자재의 규격은 동등 또는 이상의 제품을 사용하여 설치

도면명 Drawing Title	설 계 Design by	KUK D.M.F Co.Ltd	날짜/ DATE	도면번호 Drawing No.
공사명 Project Title	제 도 Drawing by		축척/ SCALE	NONE



주식회사 극동

경북 영천시 도남공단3길 28-28
TEL:054)334-9192 FAX:054)334-9195