



EX-메탈 펜스 KDIE-T725-DR


H2.5xW2.5

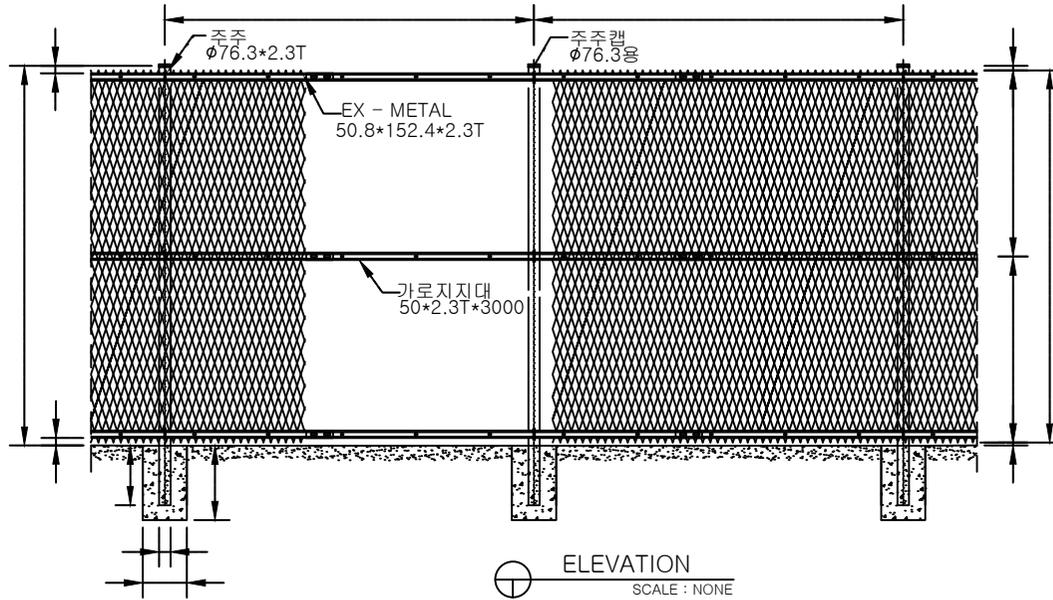



ELEVATION  
SCALE : NONE

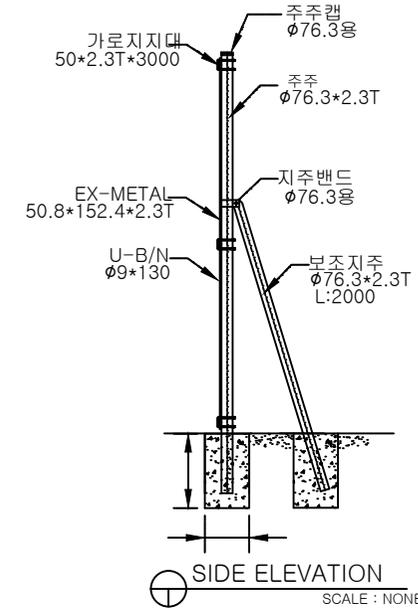

SIDE ELEVATION  
SCALE : NONE

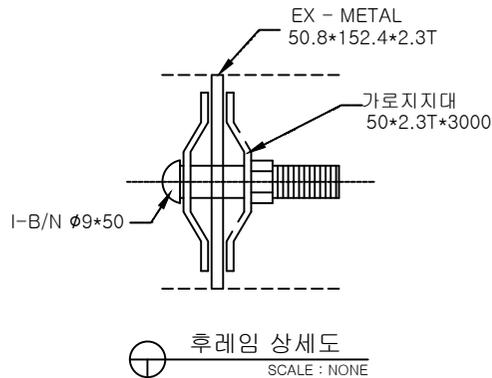

후레임 상세도  
SCALE : NONE

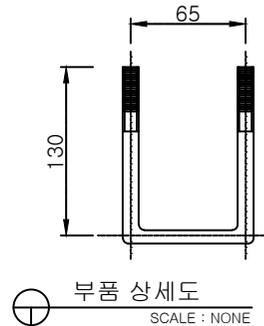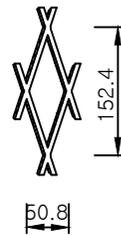

부품 상세도  
SCALE : NONE

재 료 표				H2.5 x W2.5
품 명	규 격	단 위	수 량	비 고
주주	φ76.3x2.3T	M	3.0	용융도금
주주캡	φ76.3	EA	1.0	용융도금
보조지주	φ76.3x2.3T	M	0.4	용융도금
보조밴드	φ76.3	EA	0.25	용융도금
가로지지대	50x3000x2.3T	M	15.0	용융도금
연결판	50x170x2.3T	EA	2.5	용융도금
EX-메탈라스	50.8x152.4x2.3	m <sup>2</sup>	6.4	용융도금
U-B/N	φ9x130L	EA	3.0	용융도금
I-B/N	φ9x50L	EA	13.0	용융도금
보조-B/N	φ8x60L	EA	0.25	용융도금

현장여건에 따라 양카, 코아형으로 변경될 수 있으며, 자재의 규격은 동등 또는 이상의 제품을 사용하여 설치

도면명 Drawing Title	설 계 Design by	KUK D.M.F Co.Ltd	날짜/ DATE	도면번호 Drawing No.
공사명 Project Title	제 도 Drawing by		축척/ SCALE	NONE

**KD 주식회사 극동**  
 경북 영천시 도남공단3길 28-28  
 TEL:(054)334-9192 FAX:(054)334-9195