

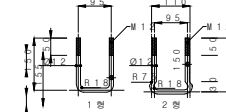
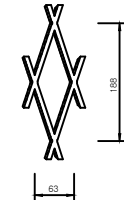
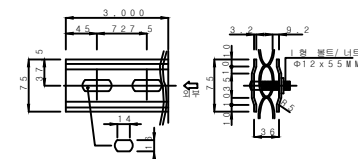
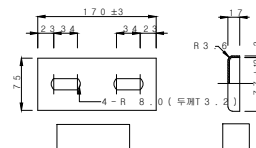
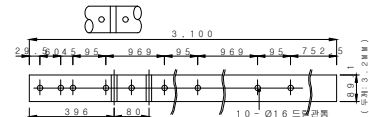
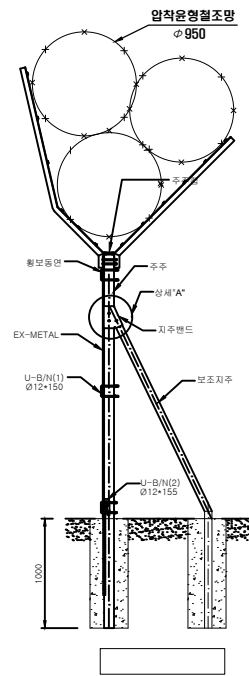
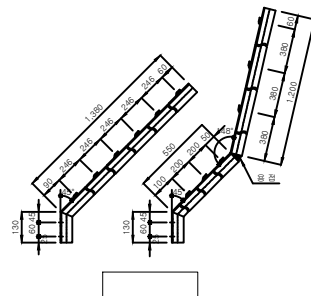


1

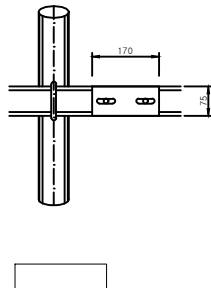

1. 특수히 명시되지 않은 단위는 MM이고 모든 철물에 특별한 명시되지 않은 철물은 K.S.D 8308 2중이상 아연용도금소재로 사용하고 유자출처는 아연도금소재로 한다.
2. 철주두 두께는 이형용 19MM(1=800)으로 규격에 준할 2회 가공을 더하고 철사선 20MM(강각으로 동선 시판)까지 설치한다. (Y형)
3. 강각기둥 절단 형상은 지반의 모습을 절강 수평하게 절단하고 절단면 지반의 사각이 100MM 이하여야 절단면에 시공하는 단판다.
4. 절단면의 폭은 절단면의 7배 이상 단판의 폭을 초과한다.
5. U형 철근 1형은 경사각이 20° 까지 사용하고 지평경사각이 20° 이상일 때는 2형을 사용한다.
6. 램은 주기둥과 결합후 대각선 후잡을 한다.
7. 강각기둥은 전제강길이 3,000MM를 기준으로 하고, 주기둥, 보조기둥 BOLT 시공법을 참조한다.
(실시세제 시 순환로 현장조사에 따라 필요시 강도 변경 가능함)
8. 강각 Y형은 현장여부에 따라 일괄시 필요시 강도 참조한다. 지형에 따라 조정한다.
9. 기초는 현장여부에 따라 PVC관을 사용 수 있다.
- ※ 현장여부와 상이한 경우 동등 이상의 제품을 채용 수 있음.

도면명 Drawing Title	설 계 Design by	KUK D.M.F Co.Ltd	날짜/ DATE		도면번호 Drawing No.	 주식회사극동 경북 영천시 도남공단3길 28-28 TEL:054)334-9192 FAX:054)334-9195
공사명 Project Title	제 도 Drawing by		축척/ SCALE	NONE		

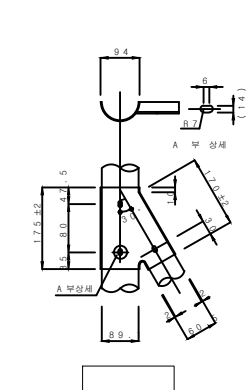

경북 영천시 도남공단3길 28-28
TEL:054)334-9192 FAX:054)334-9195