



그물망 흰스 8000  
KDPE-08



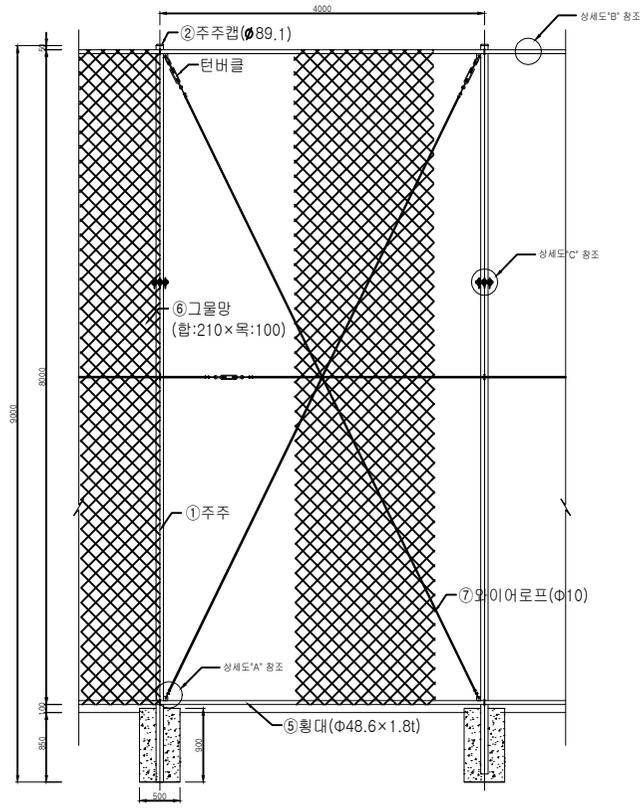


ELEVATION  
SCALE: NONE

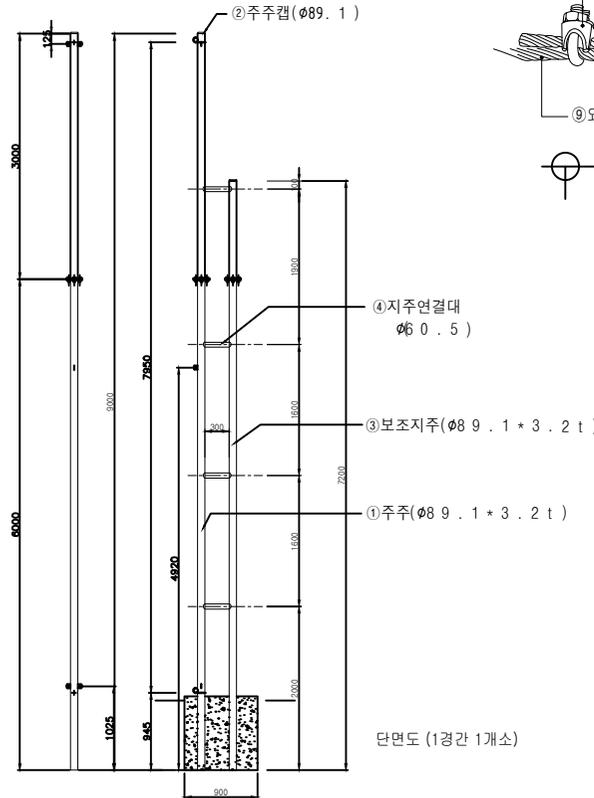

SIDE VIEW  
SCALE: NONE

단면도 (1경간 1개소)

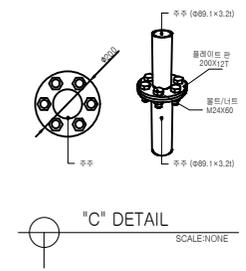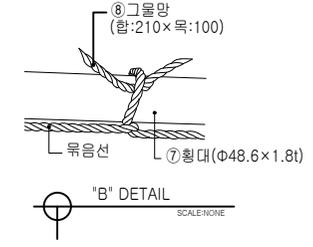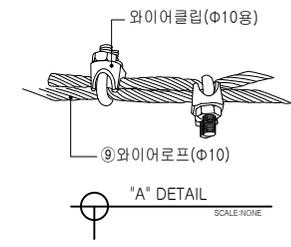

재 료 표				H8.0xW4.0
품 명	규 격	단위	수량	비 고
주주	φ89.1x3.2T	M	9.0	분체도장 KSD3566/SGT275
주주캡	φ89.1	EA	2.0	분체도장
보조지주	φ89.1x3.2T	M	7.2	분체도장 KSD3566/SGT275
지주연결대	φ60.5x2.0T	M	1.2	분체도장 KSD3566/SGT275
플레이트판	φ200x12T	EA	2.0	분체도장 KSD3566/SGT275
횡대	φ48.6x1.8T	M	8.0	분체도장 KSD3566/SGT275
횡대연결구	φ48.6	EA	2.0	용융도금
그물망	합: 210x목: 100	㎡	32.0	PE
와이어로프	PVC적용 φ10(φ8(6x19))	M	24.0	PVC KSD3514/B종
와이어클립	φ10용	EA	12.0	도금
L-B/N	φ9x160L	EA	3.0	용융도금
직선-B/N	φ24x60L	EA	12.0	용융도금
턴버클	φ24x60L	EA	3.0	아연도금
묶음선	#10	M	8.0	아연도금

현장여건에 따라 양자, 코아형으로 변경될 수 있으며, 자재의 규격은 동등 또는 이상의 재품을 사용하여 실시

도면명 Drawing Title		설 계 Design by	KUK D.M.F Co.Ltd	날짜/ DATE		도면번호 Drawing No.	
공사명 Project Title		제 도 Drawing by		축척/ SCALE	NONE		

**KD 주식회사 극동**  
 경북 영천시 도남공단3길 28-28  
 TEL: (054) 334-9192 FAX: (054) 334-9195