
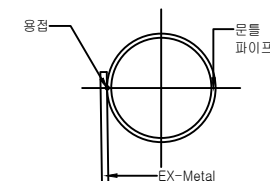



KDYE-D2420-DR

H2400xW2000

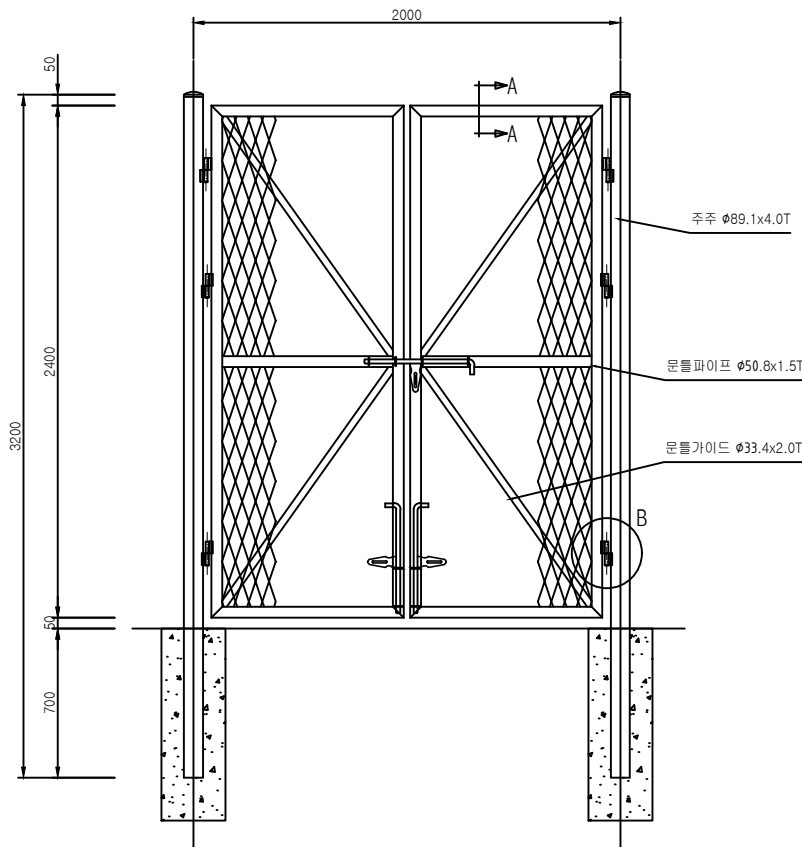



DETAIL-A

SCALE : NONE

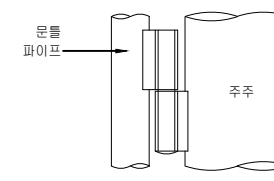

DETAIL-B

SCALE : NONE

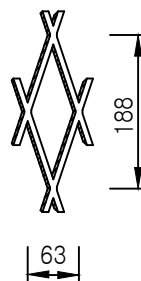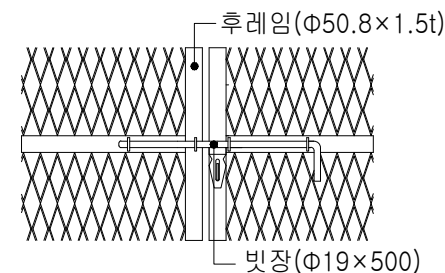

재 료 표				H2.4 x W2.0	
품 명	규 격	단 위	수 량	비 고	
주 주	φ89.1x4.0T	M	6.4	용융아연도금 KSD3566/SGT275	
주 주캡	φ89.1	EA	2.0	용융도금	
문틀파이프	φ50.8x1.5T	M	10.8	용융아연도금 KSD3566/SGT275	
문틀가이드	φ33.4x2.0T	M	5.9	용융아연도금 KSD3566/SGT275	
금속판망	63x188x3.2x4.0	m ²	4.8	용융도금 KSD3601 XS	
빗장	φ19x500L	SET	3.0	용융도금	
돌지기	소	SET	6.0	용융도금	
현장여건에 따라 양가, 코아형으로 변경될 수 있으며, 자재의 규격은 동등 또는 이상의 제품을 사용하여 설치 상단 융형철조망 및 가시철선은 수요기관과 협의하여 설치가능					

도 면 명		설 계 Design by		날짜/ DATE		도면 번호	 주 식 회 사 극 동 경북 영천시 도남공단3길 28-28 TEL:054)334-9192 FAX:054)334-9195
공사명 Project Title		제 도 Drawing by		축척/ SCALE	NONE		