
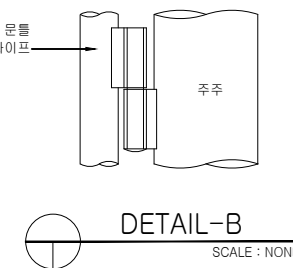
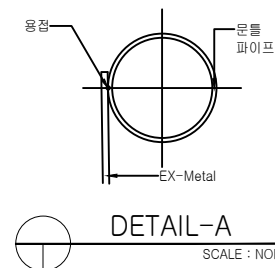
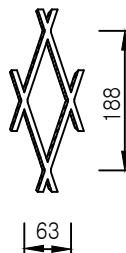
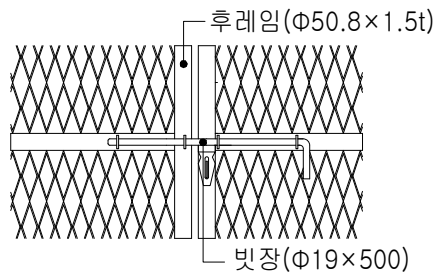


KDYE-D2440-DR

H2400xW4000

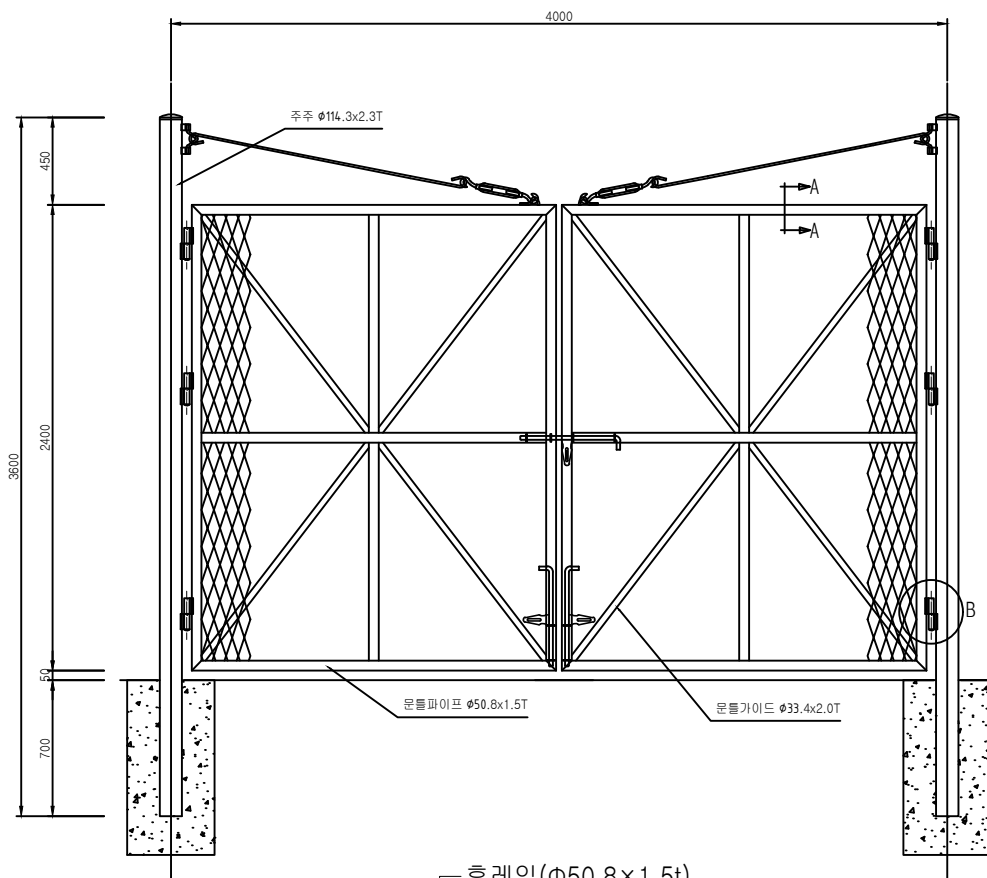

재 료 표				H2.4 x W4.0
품 명	규 격	단 위	수 량	비 고
주주	φ114.3x2.3T	M	7.2	용융아연도금 KSD3566/SGT275
주주캡	φ114.3	EA	2.0	용융도금
문틀파이프	φ50.8x1.5T	M	26.4	용융아연도금 KSD3566/SGT275
문틀가이드	φ33.4x2.0T	M	12.0	용융아연도금 KSD3566/SGT275
금속판망	63x188x3.2x4.0	m ²	9.6	용융도금 KSD3601 XS
빗장	φ19x500L	SET	3.0	용융도금
돌저기	대	SET	6.0	용융도금
턴버클		SET	2.0	용융도금
현장여건에 따라 양카, 코아형으로 변경될 수 있으며, 자재의 규격은 동등 또는 이상의 제품을 사용하여 설치 상단 윤형철조망 및 가시철선은 수요기관과 협의하여 설치가능				

도면명		설계		날짜/		도면번호	 주식회사 극동 경북 영천시 도남공단3길 28-28 TEL:054)334-9192 FAX:054)334-9195
공사명 Project Title		제도		축척/ SCALE	NONE		
		Design by		DATE			
		Drawing by					