
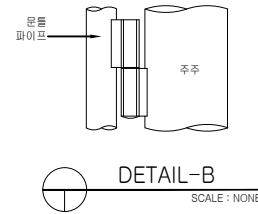
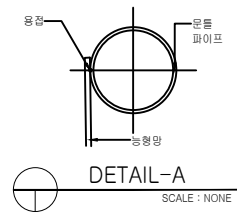
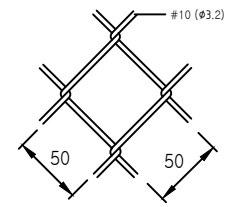
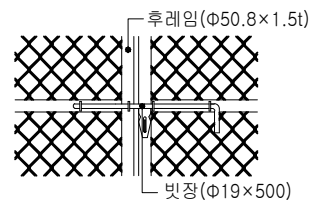


KDYZ-D2280S-DR
H2700xW8000

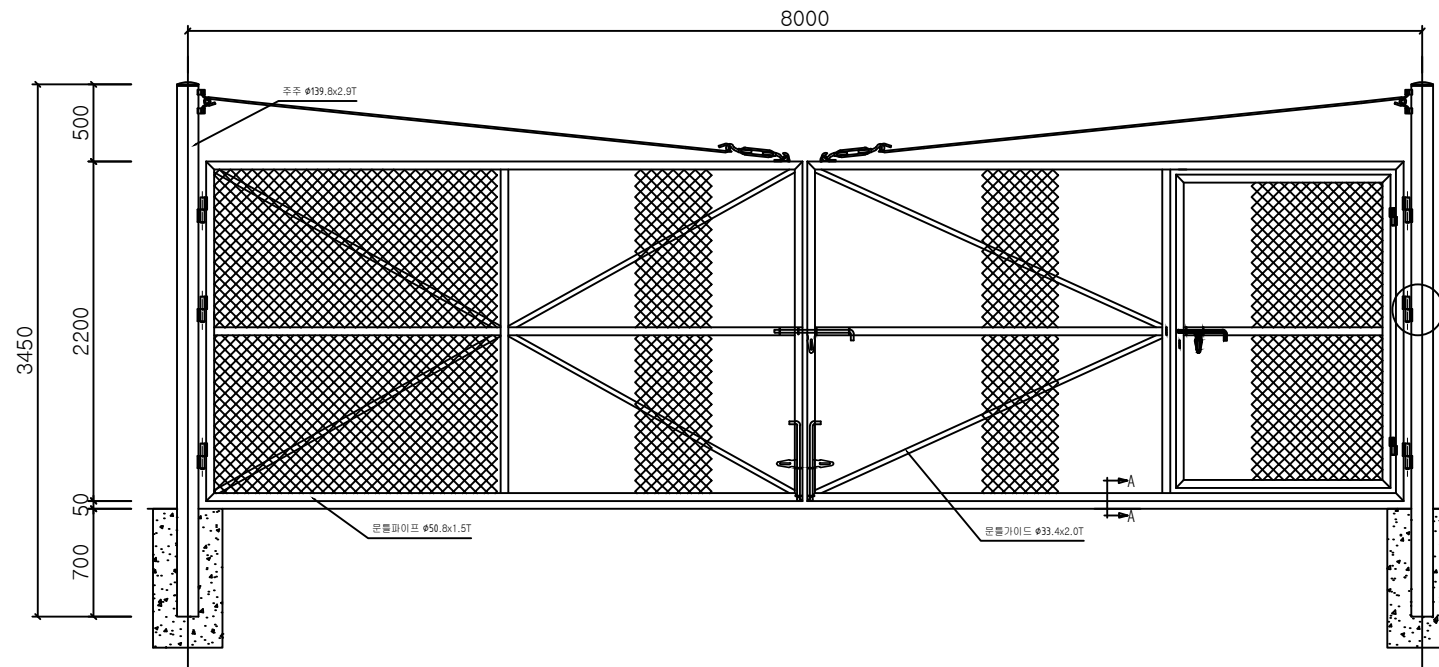

재 료 표				H2.7 x W8.0
품 명	규 격	단 위	수 량	비 고
주주	Ø139.8x2.9T	M	7.3	용융도금 KSD3566/SGT275
주주캡	Ø139.8	EA	2.0	용융도금
문틀파이프	Ø50.8x1.5T	M	46.0	용융도금 KSD3566/SGT275
문틀가이드	Ø33.4x2.0T	M	4.0	용융도금 KSD3566/SGT275
능형망	#10x50x50	M2	2.0	용융도금 KSD7011 SWMGS-2
빗장	Ø19x500L	SET	3.0	용융도금
빗장	Ø19x300L	SET	1.0	용융도금
물지기	대/소	SET	2.0	용융도금
탄바클		SET	2.0	용융도금

본 사양에 따라 양기, 코어형으로 변경할 수 있으며, 자재의 규격은 동등 또는 이상의 재질을 사용하여 설치
상단 문틀틀조립 및 가시틀은 수조가공과 열처리하여 설치가능

도면명		설계		날짜/		도면번호
공사명		Design by		DATE		
Project Title		제도		축척/	NONE	
		Drawing by		SCALE		

KD 주식회사 극동
 경북 영천시 도남공단3길 28-28
 TEL:054)334-9192 FAX:054)334-9195