
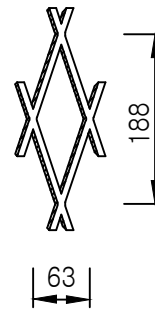
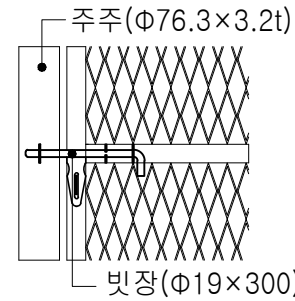
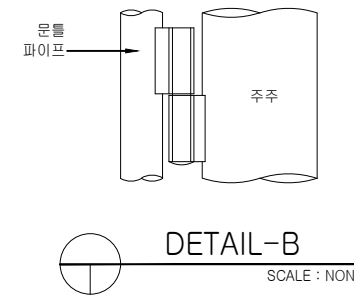
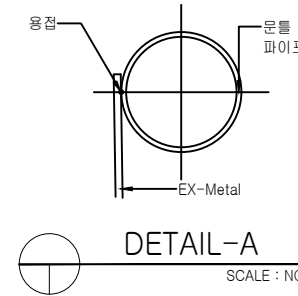


KDYE-D2410P7-DR
H2400xW1000

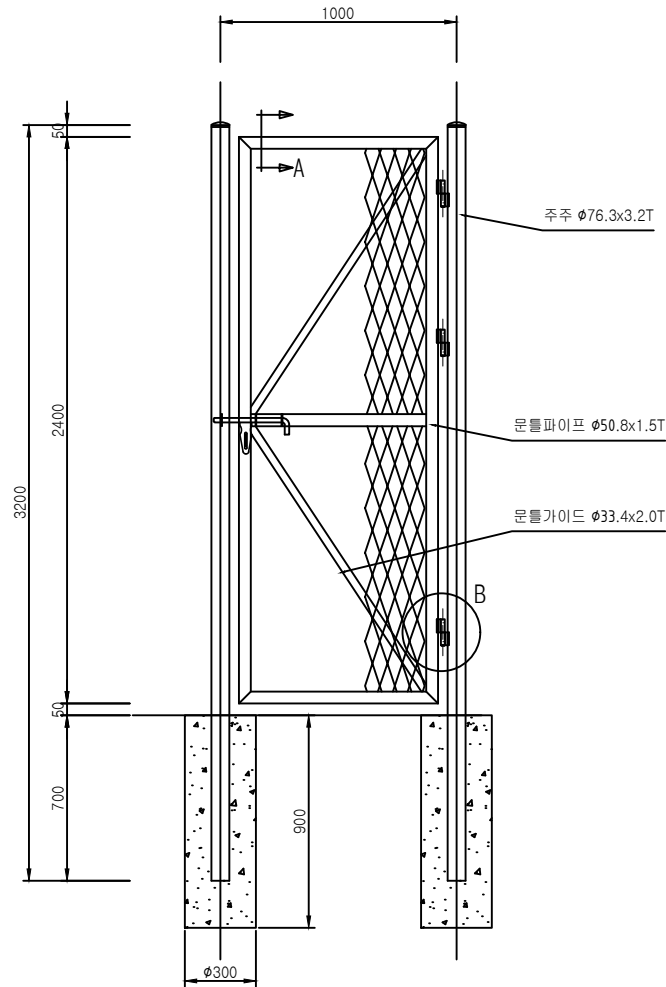

재 료 표					H2.4 x W1.0
품 명	규 격	단 위	수 량	비 고	
주주	ø76.3x3.2T	M	6.4	용융아연도금 KSD3566/SGT275	
주주캡	ø76.3	EA	2.0	용융도금	
문틀파이프	ø50.8x1.5T	M	7.8	용융아연도금 KSD3566/SGT275	
문틀가이드	ø33.4x2.0T	M	2.8	용융아연도금 KSD3566/SGT275	
금속판망	63x188x3.2x4.0	m ²	2.4	용융도금 KSD3601 XS	
빗장	ø19x300L	SET	1.0	용융도금	
돌저기	소	SET	3.0	용융도금	
현장여건에 따라 양카, 코아형으로 변경될 수 있으며, 자재의 규격은 동등 또는 이상의 제품을 사용하여 설치 상단 윤형철조망 및 가시철선은 수요기관과 협의하여 설치가능					

도 면 명		설 계 Design by		날짜/ DATE		도면 번호	 주식회사 극동 경북 영천시 도남공단3길 28-28 TEL:054)334-9192 FAX:054)334-9195
공사명 Project Title		제 도 Drawing by		축척/ SCALE	NONE		