



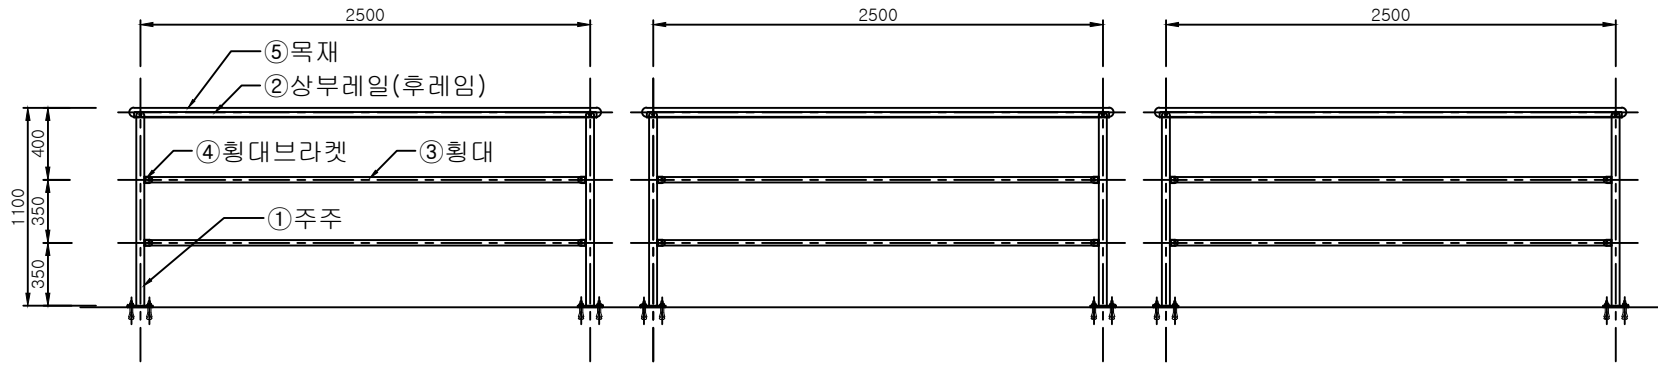


ELEVATION
SCALE: NONE

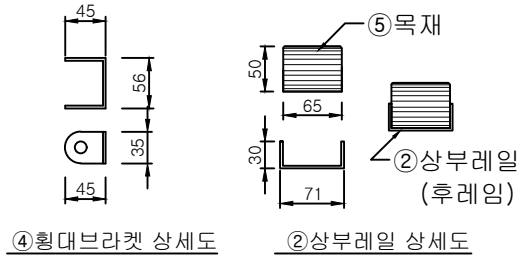


④횡대브라켓 상세도 ②상부레일 상세도


조립구 부분상세도
SCALE: NONE

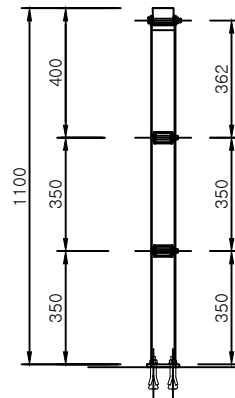

SECTION
SCALE: NONE

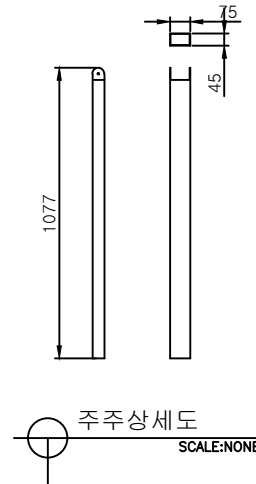

주주상세도
SCALE: NONE

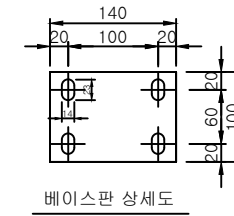

베이스판 상세도

재 료 표					H1.1 x W2.5
품 명	규 격	단 위	수 량	비 고	
주주	75x45x2.0T	EA	1.0	KSD 3568/SRT275 분체도장	
상부레일(후레임)	71x30x3.0T	EA	1.0	KSD 3501/SPHC 분체도장	
횡대	50x30x1.4T	M	12.0	KSD 3568/SRT275 분체도장	
횡대브라켓	56x45x3.0T	EA	4.0	분체도장	
스텐B.N.W	M12x90L	EA	2.0	STS	
스텐B.N.W	M12x70L	EA	4.0	STS	
목재가공(미송)	W50x65Tx2620L	EA	1.0	오일스테인	
직결나사	M6x40L	EA	5.0	STS	
베이스판	140x100x8.0T	EA	1.0	분체도장	
세트양카	1/2x100L	EA	4.0	STS	
현장여건에 따라 양카, 코아형으로 변경될 수 있으며, 자재의 규격은 동등 또는 이상의 제품을 사용하여 설치					

도면명 Drawing Title		설 계 Design by	KUK D.M.F Co.Ltd	날짜/ DATE		도면번호 Drawing No.	
공사명 Project Title		제 도 Drawing by		축척/ SCALE	NONE		



주식회사극동

경북 영천시 도남공단3길 28-28
TEL:054)334-9192 FAX:054)334-9195