



# 능형망 헨스 (H1.5xW2.0)


KDIP-P1500

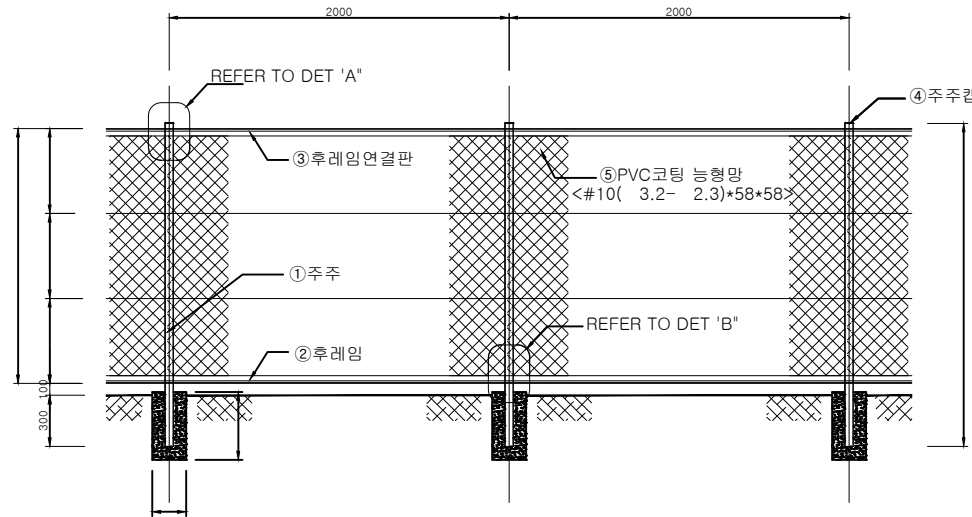


ELEVATION  
SCALE:NONE

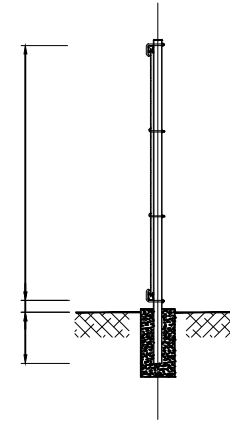

SIDE VIEW  
SCALE:NONE

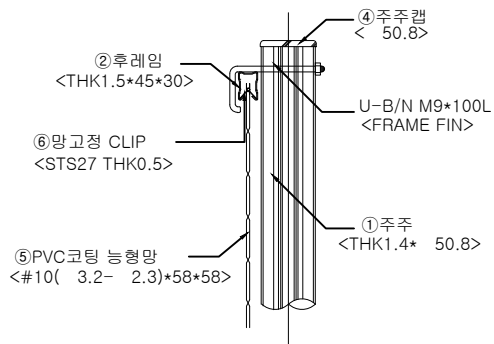

"A" DETAIL  
SCALE:NONE

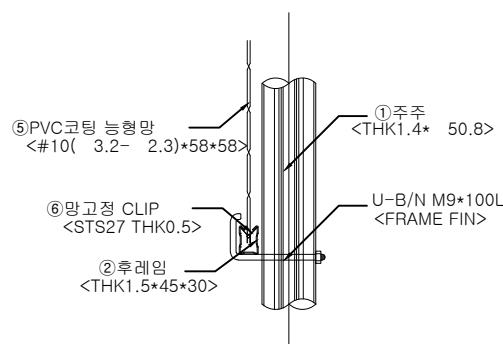

"B" DETAIL  
SCALE:NONE

| 재 료 표                                                       |                      |                |      |                            | H1.5 x W2.0 |
|-------------------------------------------------------------|----------------------|----------------|------|----------------------------|-------------|
| 품 명                                                         | 규 격                  | 단위             | 수량   | 비 고                        |             |
| 주주                                                          | φ50.8x1.4T           | M              | 1.9  | 용융아연도금 KSD3566/SGT275      |             |
| 후레임                                                         | 45x30x1.5T           | M              | 4.0  | 용융아연도금 KSD3503/SS275       |             |
| 후레임 연결판                                                     | 30x25x150L           | EA             | 1.0  | 용융아연도금                     |             |
| 주주캡                                                         | φ50.8                | EA             | 1.0  | 용융아연도금                     |             |
| PVC코팅 능형망                                                   | #10(φ3.2-φ2.3)x58x58 | m <sup>2</sup> | 3.0  | PVC코팅 능형망 KSD7036/SWMV-GS2 |             |
| 횡선                                                          | #8                   | M              | 8.0  | PVC KSD7036/SWMV-GS2       |             |
| U-B/N                                                       | φ9x100L              | EA             | 2.0  | 도금                         |             |
| L-B/N                                                       | φ6x70L               | EA             | 2.0  | 도금                         |             |
| 망고정클립                                                       | 27x0.5T              | EA             | 14.0 | SUS                        |             |
| 연결-B/N                                                      | φ6x12L               | EA             | 4.0  | 도금                         |             |
| 현장여건에 따라 양카, 코아형으로 변경될 수 있으며, 자재의 규격은 동등 또는 이상의 제품을 사용하여 설치 |                      |                |      |                            |             |

|                      |  |                   |                  |              |      |                     |  |
|----------------------|--|-------------------|------------------|--------------|------|---------------------|--|
| 도면명<br>Drawing Title |  | 설 계<br>Design by  | KUK D.M.F Co.Ltd | 날 짜/<br>DATE |      | 도면번호<br>Drawing No. |  |
| 공사명<br>Project Title |  | 제 도<br>Drawing by |                  | 축척/<br>SCALE | NONE |                     |  |



**주식회사 극동**

경북 영천시 도남공단3길 28-28  
TEL:054)334-9192 FAX:054)334-9195