
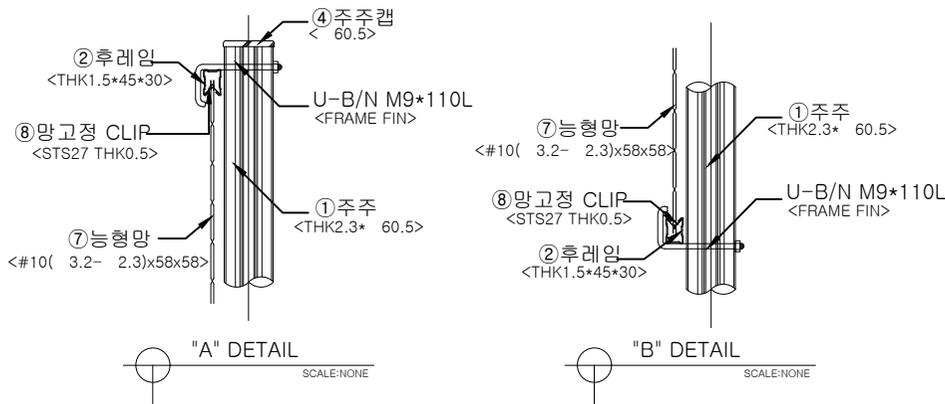


# 능형망 흰스 (H1.6xW2.5)

## KDIP-T616-DR

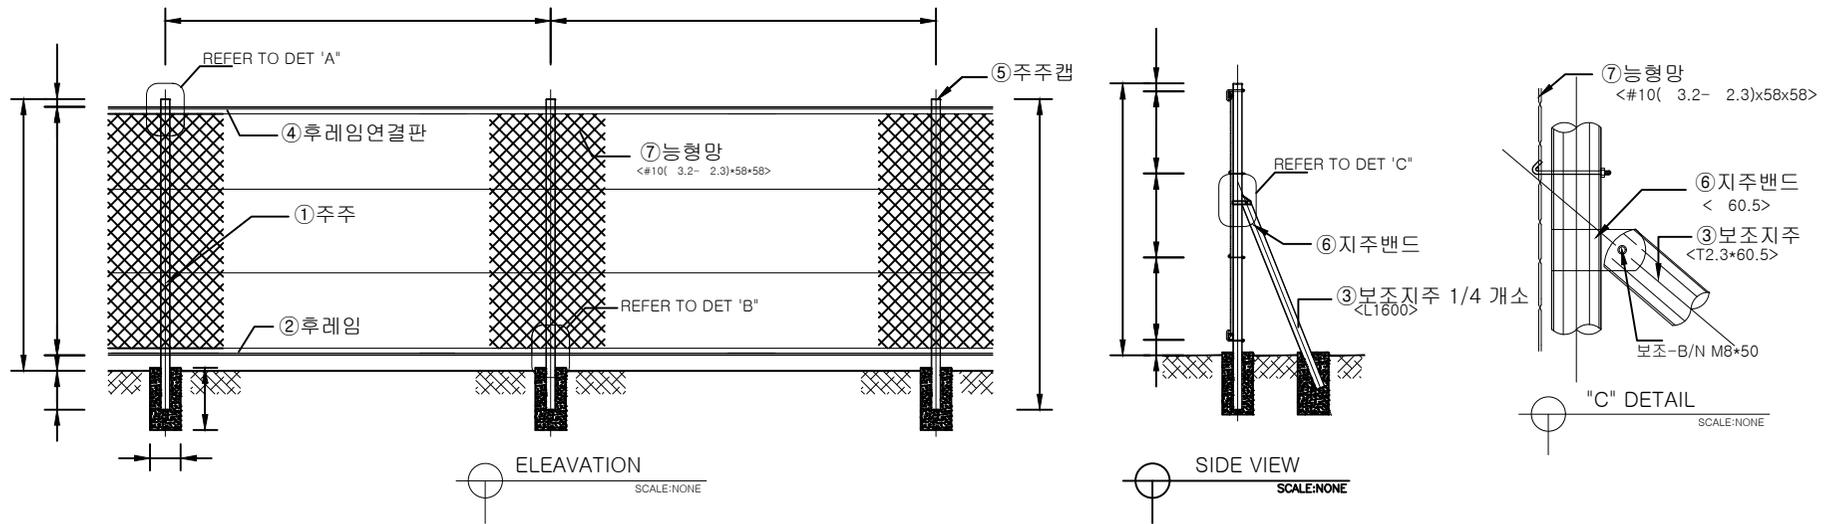

재 료 표				H1.6 x W2.5
품 명	규 격	단 위	수 량	비 고
주주	$\phi 60.5 \times 2.3T$	M	2.0	용융아연도금 KSD3566/SGT275
후레임	45x30x1.5T	M	5.0	용융아연도금 KSD3503/SS275
보조지주	$\phi 60.5 \times 2.3T$	M	0.4	용융아연도금 KSD3566/SGT275
후레임 연결판	30x25x150L	EA	1.0	용융아연도금
주주캡	$\phi 60.5$	EA	1.0	용융아연도금SPCC
지주밴드	$\phi 60.5$	EA	0.25	용융아연도금SPCC
능형망	$\#10(\phi 3.2-\phi 2.3) \times 58 \times 58$	m <sup>2</sup>	4.0	용융아연도금 KSD7018/SWM-F
횡선	#8	M	10.0	아연도금 KSD7011/SWING-2
U-B/N	$\phi 9 \times 110L$	EA	2.0	용융아연도금 KSD8308
L-B/N	$\phi 6 \times 80L$	EA	2.0	용융아연도금 KSD8308
망고정클립	27x0.5T	EA	18.0	SUS
연결-B/N	$\phi 6 \times 12L$	EA	4.0	용융아연도금 KSD8308
보조-B/N	$\phi 8 \times 50L$	EA	0.25	용융아연도금 KSD8308

현장여건에 따라 양카, 코아형으로 변경될 수 있으며, 자재의 규격은 동등 또는 이상의 제품을 사용하여 설치

도면명 Drawing Title	설 계 Design by	KUK D.M.F Co.Ltd	날 짜/ DATE	도면번호 Drawing No.
공사명 Project Title	제 도 Drawing by		축척/ SCALE	NONE

**KD 주식회사 극동**  
 경북 영천시 도남공단3길 28-28  
 TEL:054)334-9192 FAX:054)334-9195