



능형망 헨스 (H2.0xW2.5)

KDIP-T620-DR

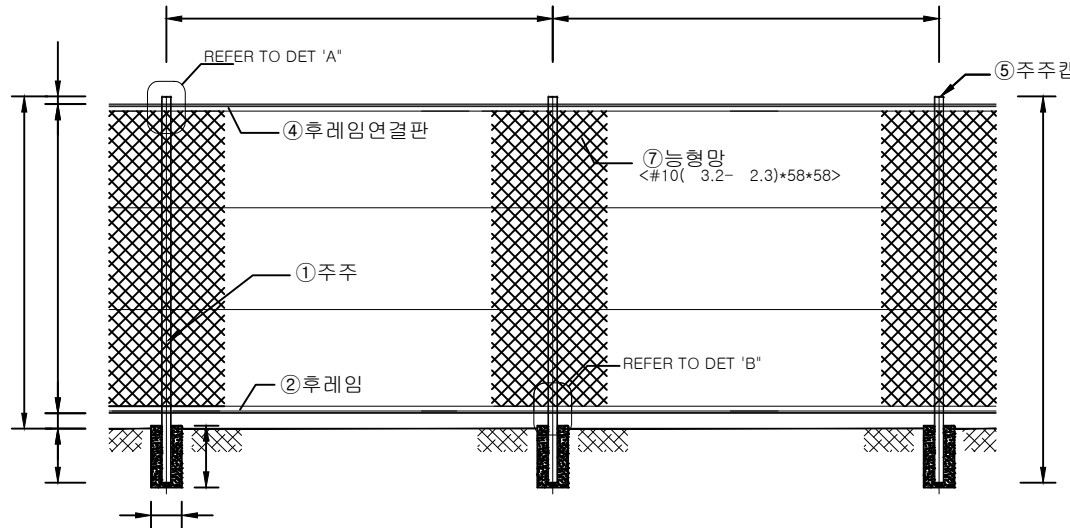


ELEVATION

SCALE:NONE

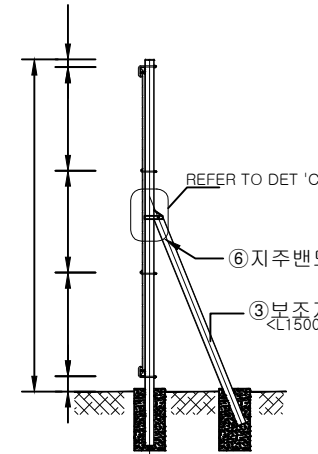


SIDE VIEW

SCALE:NONE

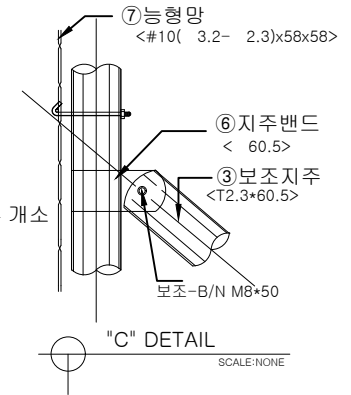


"C" DETAIL

SCALE:NONE

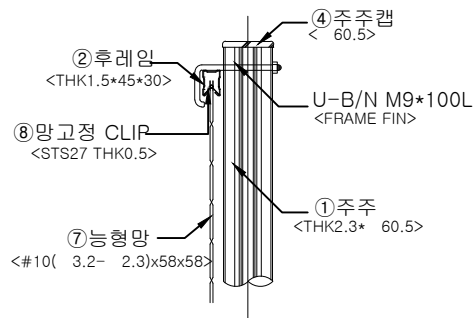

"A" DETAIL

SCALE:NONE

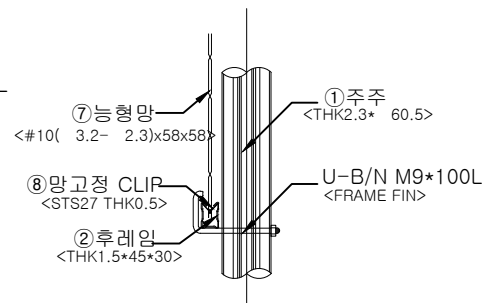

"B" DETAIL

SCALE:NONE

재 료 표					H2.0 x W2.5
품 명	규 격	단 위	수량	비 고	
주주	Ø60.5x2.3T	M	2.5	용융아연도금	
후레임	45x30x1.5T	M	5.0	용융아연도금	
보조지주	Ø60.5x2.3T	M	0.375	용융아연도금	
후레임 연결판	30x25x150L	EA	1.25	용융아연도금	
주주캡	Ø60.5	EA	1.0	용융아연도금	
지주밴드	Ø60.5	EA	0.25	용융아연도금	
능형망	#10(Ø3.2-Ø2.3)x58x58	m ²	5.0	용융아연도금	
헨스	#8(Ø4.0)	M	10.0	아연도금	
U-B/N	Ø9x100L	EA	2.0	용융아연도금	
L-B/N	Ø6x100L	EA	2.0	용융아연도금	
망고정클립	27x0.5T	EA	20.0	SUS	
연결-B/N	Ø6x12L	EA	5.0	용융아연도금	
보조-B/N	Ø8x50L	EA	0.25	용융아연도금	

현장여건에 따라 양카, 코아형으로 변경될 수 있으며, 자재의 규격은 동등 또는 이상의 제품을 사용하여 설치

도면명 Drawing Title		설 계 Design by	KUK D.M.F Co.Ltd	날짜/ DATE		도면번호 Drawing No.	
공사명 Project Title		제 도 Drawing by		축척/ SCALE	NONE		

KD 주식회사 극동
 경북 영천시 도남공단3길 28-28
 TEL:054)334-9192 FAX:054)334-9195