



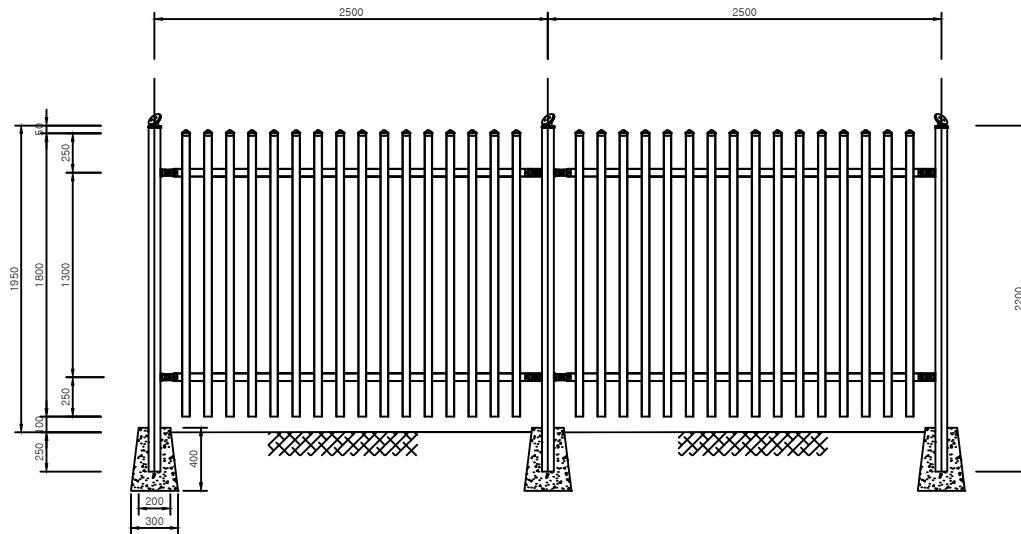


ELEVATION
SCALE: NONE


궂스푼 창살형 수평 1800 BAR H 1800

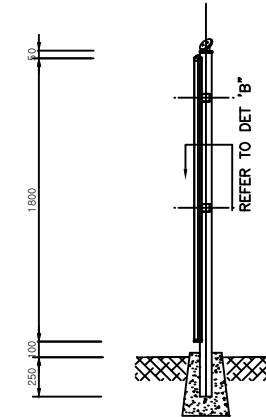

SIDE VIEW
SCALE: NONE

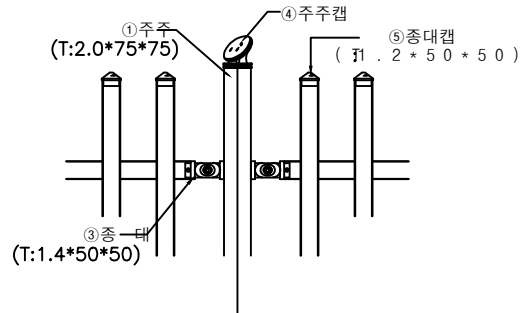

"A" DETAIL
SCALE: NONE

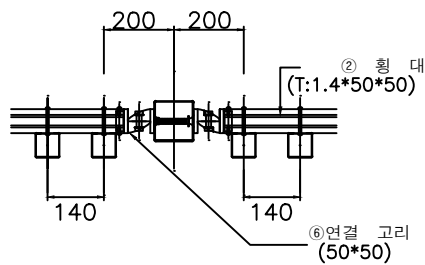

"B" DETAIL
SCALE: NONE

재 료 표				H1.8 x W2.5
품 명	규 격	단 위	수 량	비 고
주 주	75x75x2.0T	M	2.2	KSD 3568/SRT275 분체도장
횡 대	50x50x1.4T	M	5.0	KSD 3568/SRT275 분체도장
중 대	50x50x1.4T	M	28.8	KSD 3568/SRT275 분체도장
주 주 캡	75x75(KD.T.R.P)	EA	1.0	분체도장
중 대 캡	50x50x1.2T	EA	16.0	분체도장
연 결 고 리	50x50	SET	4.0	분체도장
볼 트 너 트	M8x60L	EA	32.0	SUS
볼 트 너 트	M10x40L	EA	4.0	SUS
와 사	φ8	EA	32.0	SUS
와 사	φ10	EA	4.0	SUS

현장여건에 따라 양자, 코아형으로 변경될 수 있으며, 자재의 규격은 동등 또는 이상의 제품을 사용하여 설치

도면명 Drawing Title		설 계 Design by	KUK D.M.F Co.Ltd	날 짜/ DATE		도면번호 Drawing No.	
공사명 Project Title		제 도 Drawing by		축척/ SCALE	NONE		



주식회사 극동

경북 영천시 도남공단3길 28-28
TEL:054)334-9192 FAX:054)334-9195