
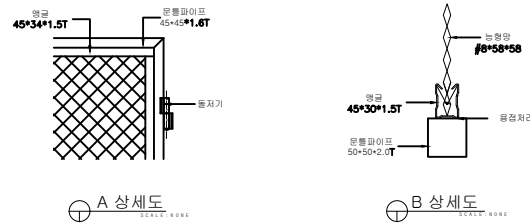
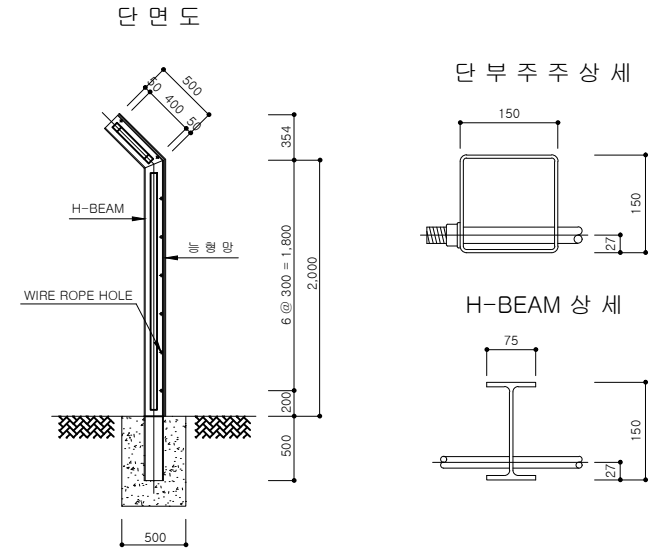


KD-DR-SPF-2500D

H2500xW1000

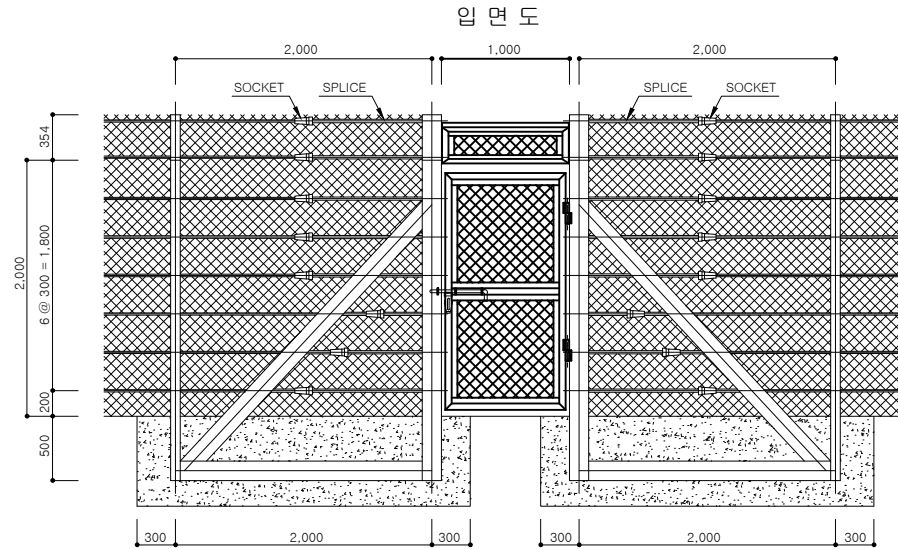

재 료 표						H2.5xW1.0
구분	품 명	규 격	단위	수량	비 고	
표준구간	문틀파이프	50x50x2.0T	M	9.5	용융아연도금 KSD 3568 / SRT275	
	능형망	#8x58x58	m ²	2.5	PVC 코팅 KSD7018 VS2종	
	앵글	45x30x1.5T	M	9.1	용융아연도금 KSD 3501 SPHC	
	돌자기		SET	2.0	용융아연도금	
	빗장	φ19x300L	SET	1.0	용융아연도금	

도면명 Drawing Title		설 계 Design by	KUK D.M.F Co.Ltd	날짜/ DATE		도면번호 Drawing No.	
공사명 Project Title		제 도 Drawing by		축척/ SCALE	NONE		



주식회사극동

경북 영천시 도남공단3길 28-28
TEL:054)334-9192 FAX:054)334-9195