






굿스틱 디자인웬스 도면
CY-W01 / H1.2xW3.0

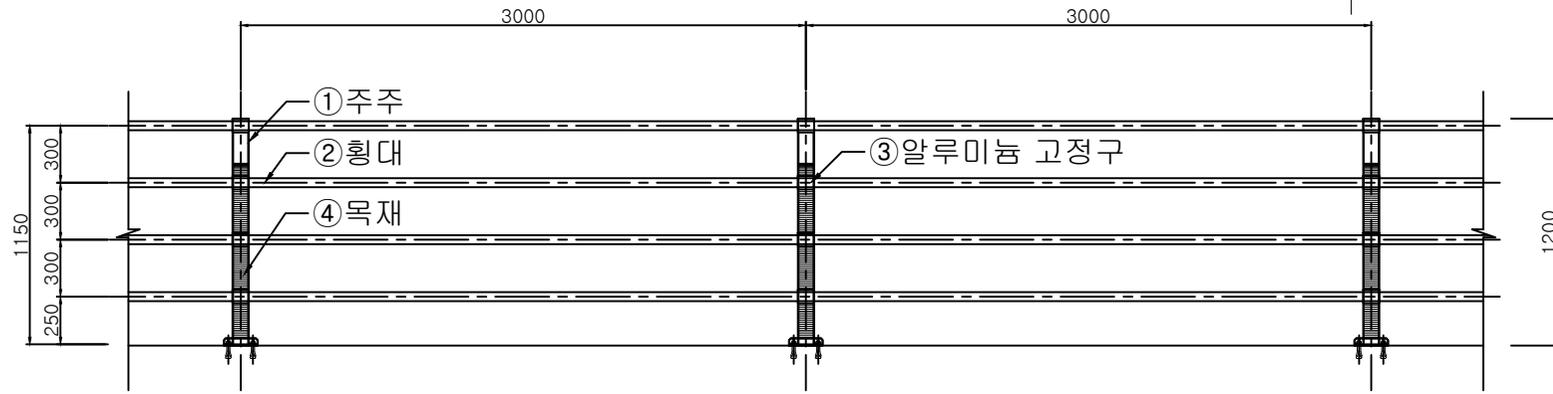


ELEVATION
SCALE:NONE

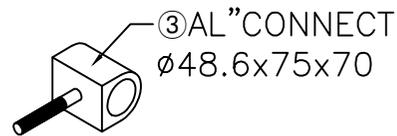

③AL"CONNECT
 $\phi 48.6 \times 75 \times 70$

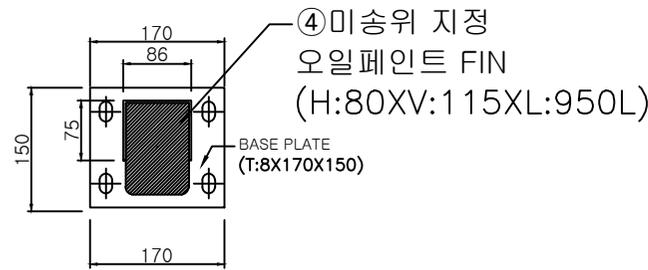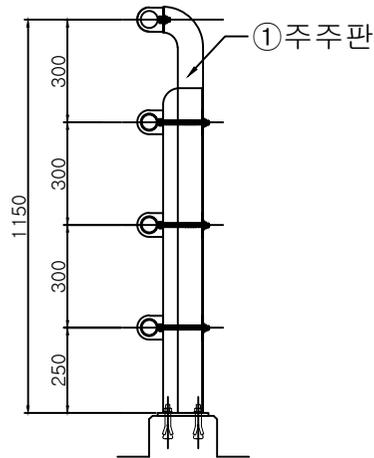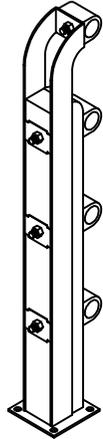

POST SECTION DETAIL

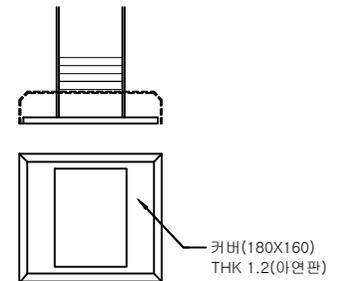

BASE COVER DETAIL

DETAIL VIEW
SCALE:NONE

SIDE VIEW
SCALE:NONE

재 료 표				H1.2 x W3.0
품 명	규 격	단 위	수 량	비 고
주주판	86x118x1200L	EA	1.0	KSD 3528/SECC 분체도장
횡대	$\phi 48.6 \times 1.8T$	M	12.0	KSD 3566/SGT275 분체도장
AL고정구	$\phi 48 \times 75 \times 70$	EA	4.0	KSD 6008/ACTA 분체도장
목재가공(미송)	W80x115Tx950L	EA	1.0	오일스테인
스텐B.N.W	M12x140L	EA	3.0	STS
스텐B.N.W	M12x25L	EA	1.0	STS
태핑나사	$\phi 6 \times 40L$	EA	4.0	STS
베이스판	170x150x8T	EA	1.0	분체도장
세트양카	M12x100L	EA	4.0	STS

현장여건에 따라 양카, 코아형으로 변경될 수 있으며, 자재의 규격은 동등 또는 이상의 제품을 사용하여 설치

도면명 Drawing Title	설 계 Design by	KUK D.M.F Co.Ltd	날짜/ DATE	도면번호 Drawing No.
공사명 Project Title	제 도 Drawing by		축척/ SCALE	NONE



주식회사극동

경북 영천시 도남공단3길 28-28
TEL:054)334-9192 FAX:054)334-9195